







**Умовні позначення**

-  Території промислові
-  Території комунально складських об'єктів
-  Території шкільних, дошкільних закладів та середніх навчальних закладів
-  Території адміністративних, ділових закладів, закладів культури та побутового обслуговування
-  Зелені насадження загального користування
-  Водні території
-  Території сільськогосподарських підприємств
-  Території багатоквартирної житлової забудови (2-5 пов.)
-  Резервні території для житлового будівництва
-  Вулиці з твердим покриттям
-  Заболочені території
-  Межа розробки ДПТ (орієнтовна площа 12,816 Га)
-  Межа земельної ділянки площею 0,1048 га, що розглядається

						003/18					
						Детальний план території реконструкції з розширенням власної нежитлової будівлі загальною площею 553,20 м кв. на площі Героїв Небесної Сотні, 15 в м. Сквирі під спортивно-оздоровчий комплекс, фірмовий магазин та кафе для дітей і дорослих					
Зм.	Кіл.уч.	Арк.	№ док.	Підпис	Дата			Стадія	Аркуш	Аркушів	
ГАП		Кандауров						ДПТ	1		
Розробив		Даскалюк									
Перевірив		Костін									
Н. контр.		Костін				Схема розташування території у планувальній структурі міста М1:5000		<b>NEW VISION PROJECT</b>			

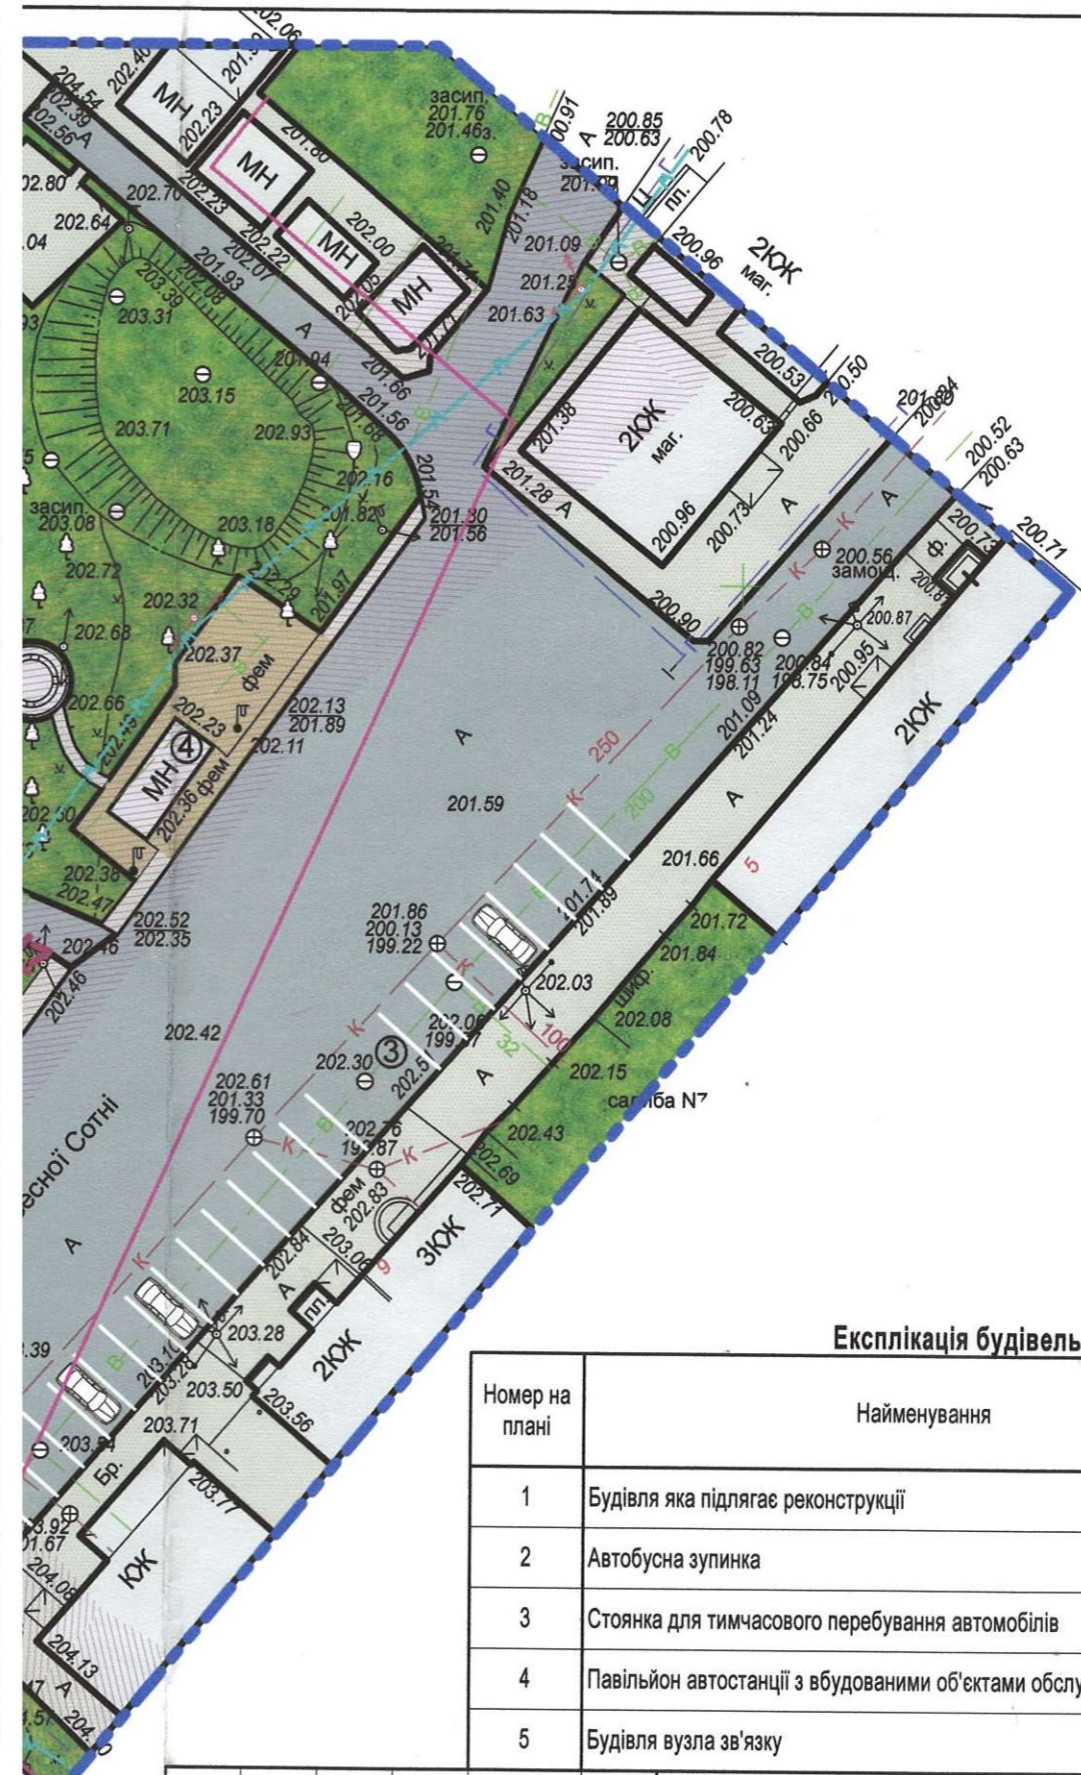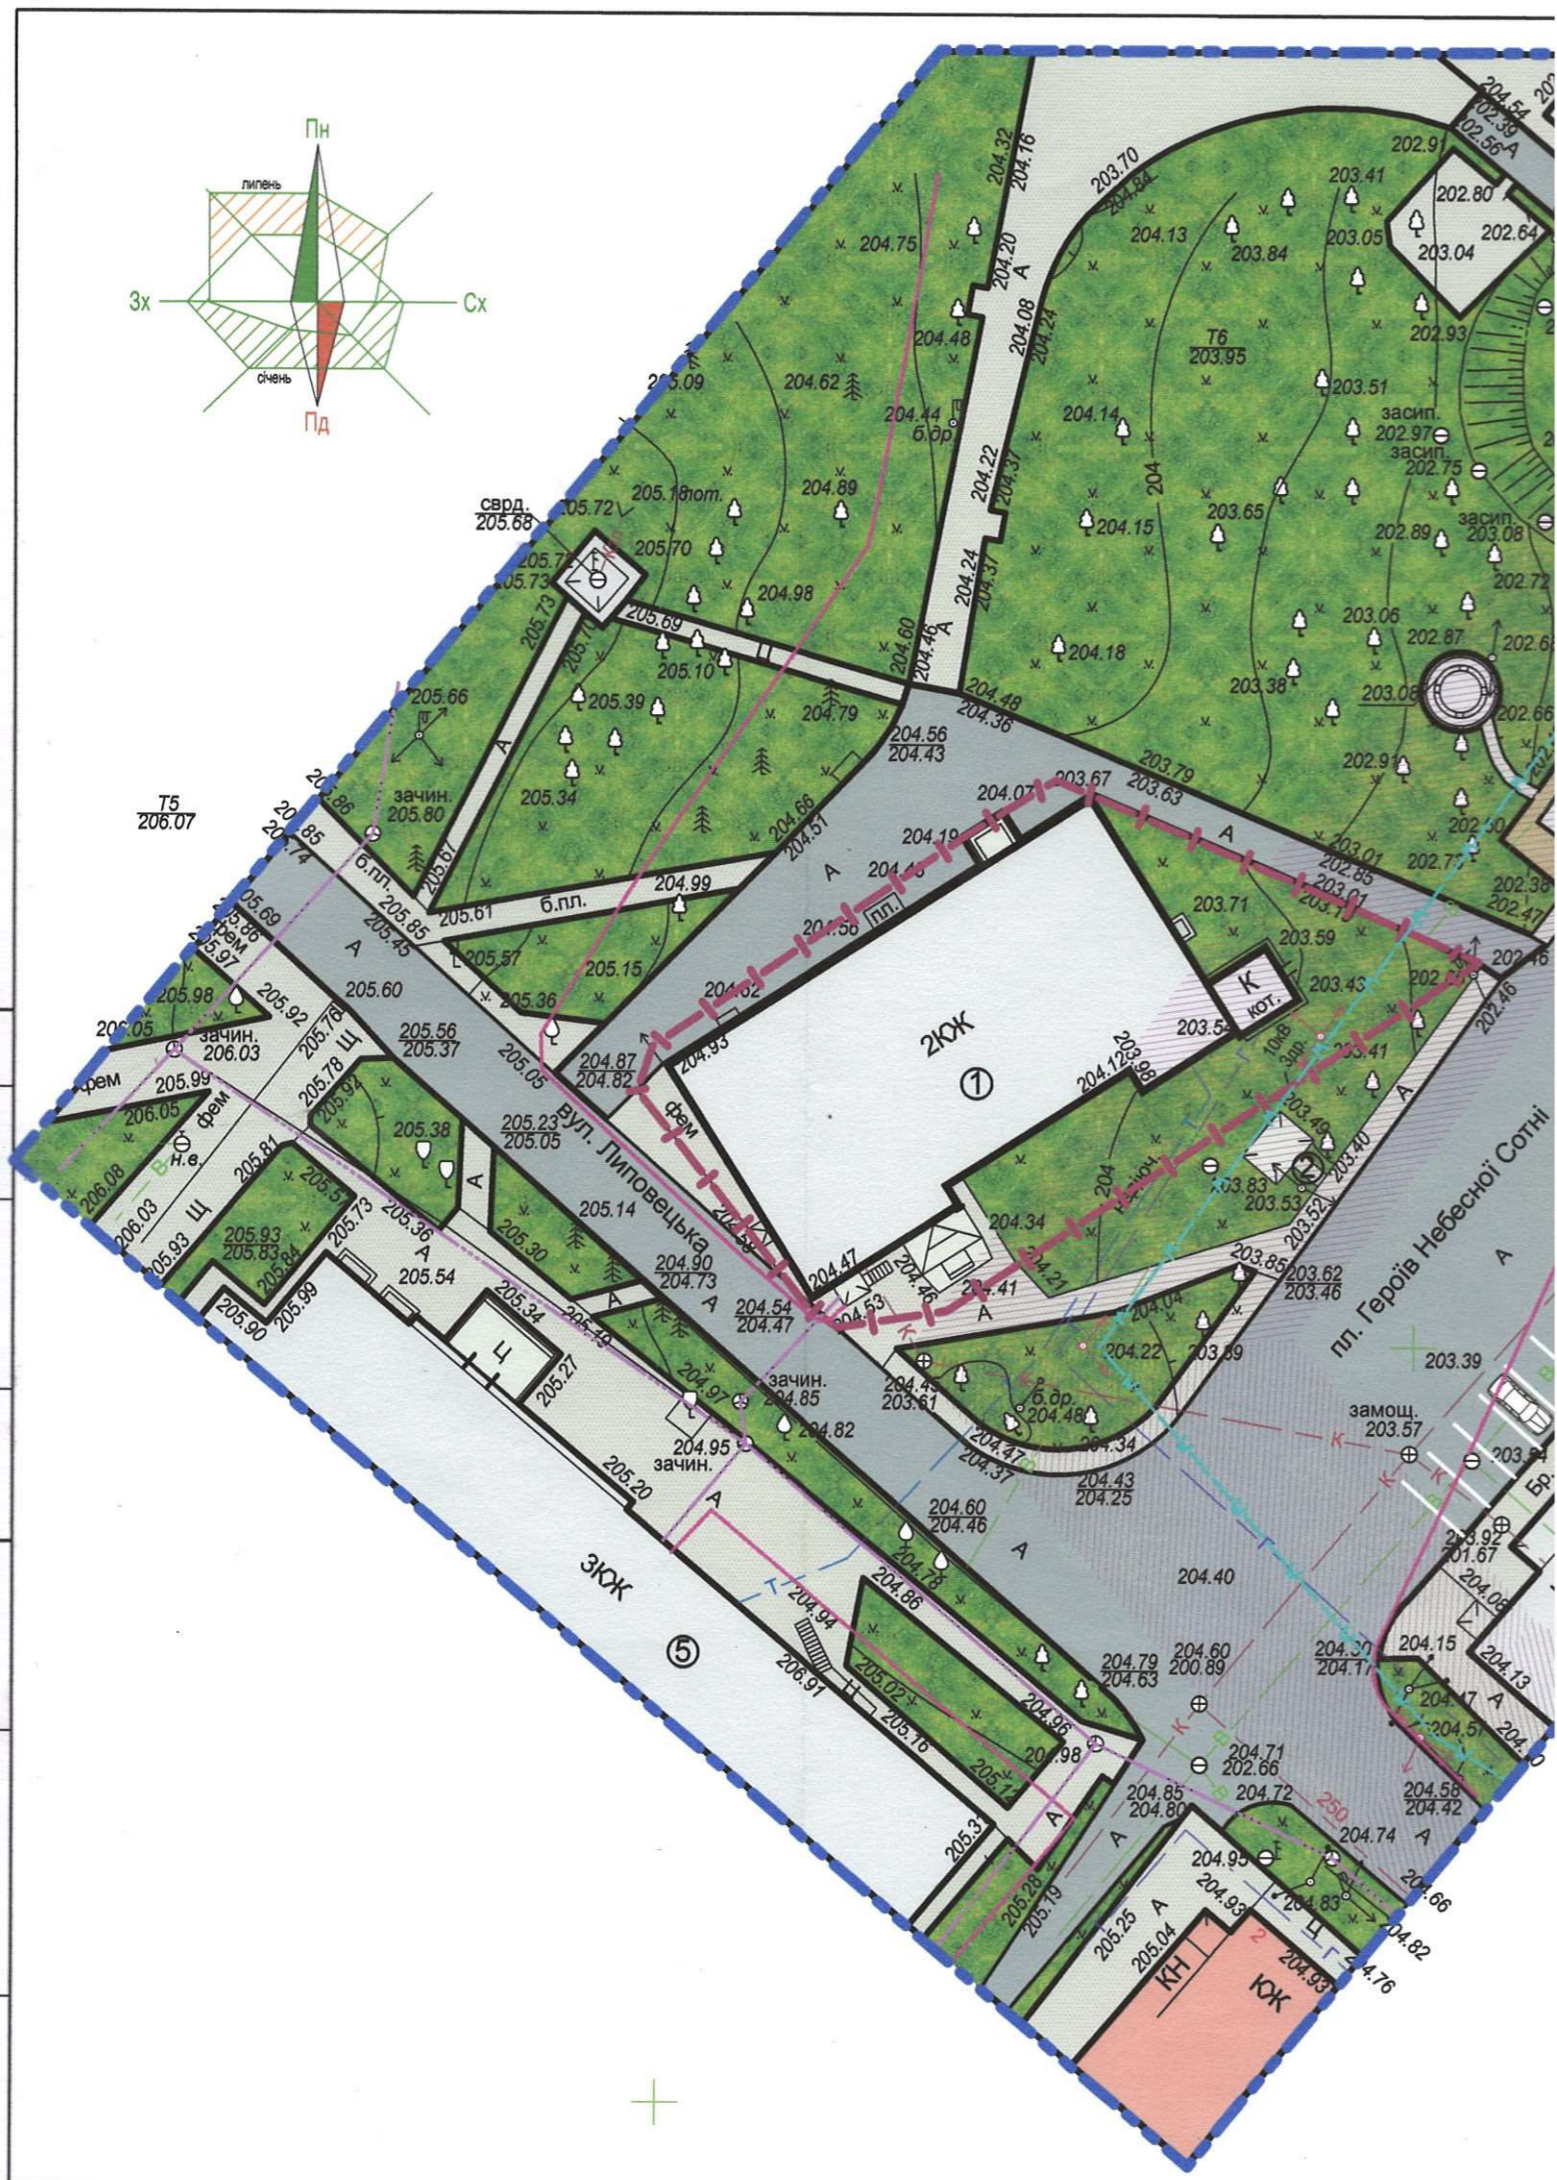




- Умовні позначення**
- Межа розробки ДПТ (орієнтовна площа 1,1266 Га)
  - Межа земельної ділянки площею 0,1048 Га, що розглядається
  - Громадські будівлі
  - Житлові будинки
  - Зелені зони
  - Дороги, проїзди, автостоянки та розворотні майданчики
  - Тропуари, пішохідні доріжки та виощення (асфальтовані)
  - Тропуари, пішохідні доріжки та виощення (фем сірого кольору)
  - Охоронна зона повітряної електролінії 10 кВ
  - Газопровід
  - Кабель зв'язку
  - Електромережа підземна
  - Господарсько-питний та протипожежний водопровід
  - Тепломережа
  - Самопливний каналізаційний колектор
  - Електромережа яка демонтується

**Експлікація будівель та споруд**

Номер на плані	Найменування	Площа забудови, м2	Примітки
1	Будівля яка підлягає реконструкції	619,61	Існуюча
2	Автобусна зупинка	11,40	Існуюча
3	Стоянка для тимчасового перебування автомобілів	-	Існуюча
4	Павільйон автостанції з вбудованими об'єктами обслуговування	26	Існуюча
5	Будівля вузла зв'язку	529,20	Існуюча

003/18					
Детальний план території реконструкції з розширенням власної нежитлової будівлі загальною площею 553,20 м кв. на площі Героїв Небесної Сотні, 15 в м. Сквирі під спортивно-оздоровчий комплекс, фірмовий магазин та кафе для дітей і дорослих					
Зм.	Кл.уч.	Арк.	№ док.	Підпис	Дата
ГАП	Кандауров				
Розробив	Даскалюк				
Перевірів	Костін				
Н. контр.	Костін				
				Стадія	Аркуш
				ДПТ	2
				Аркушів	
План існуючого використання території, поєднаний з опорним планом та схемою планувальних обмежень М1:500					



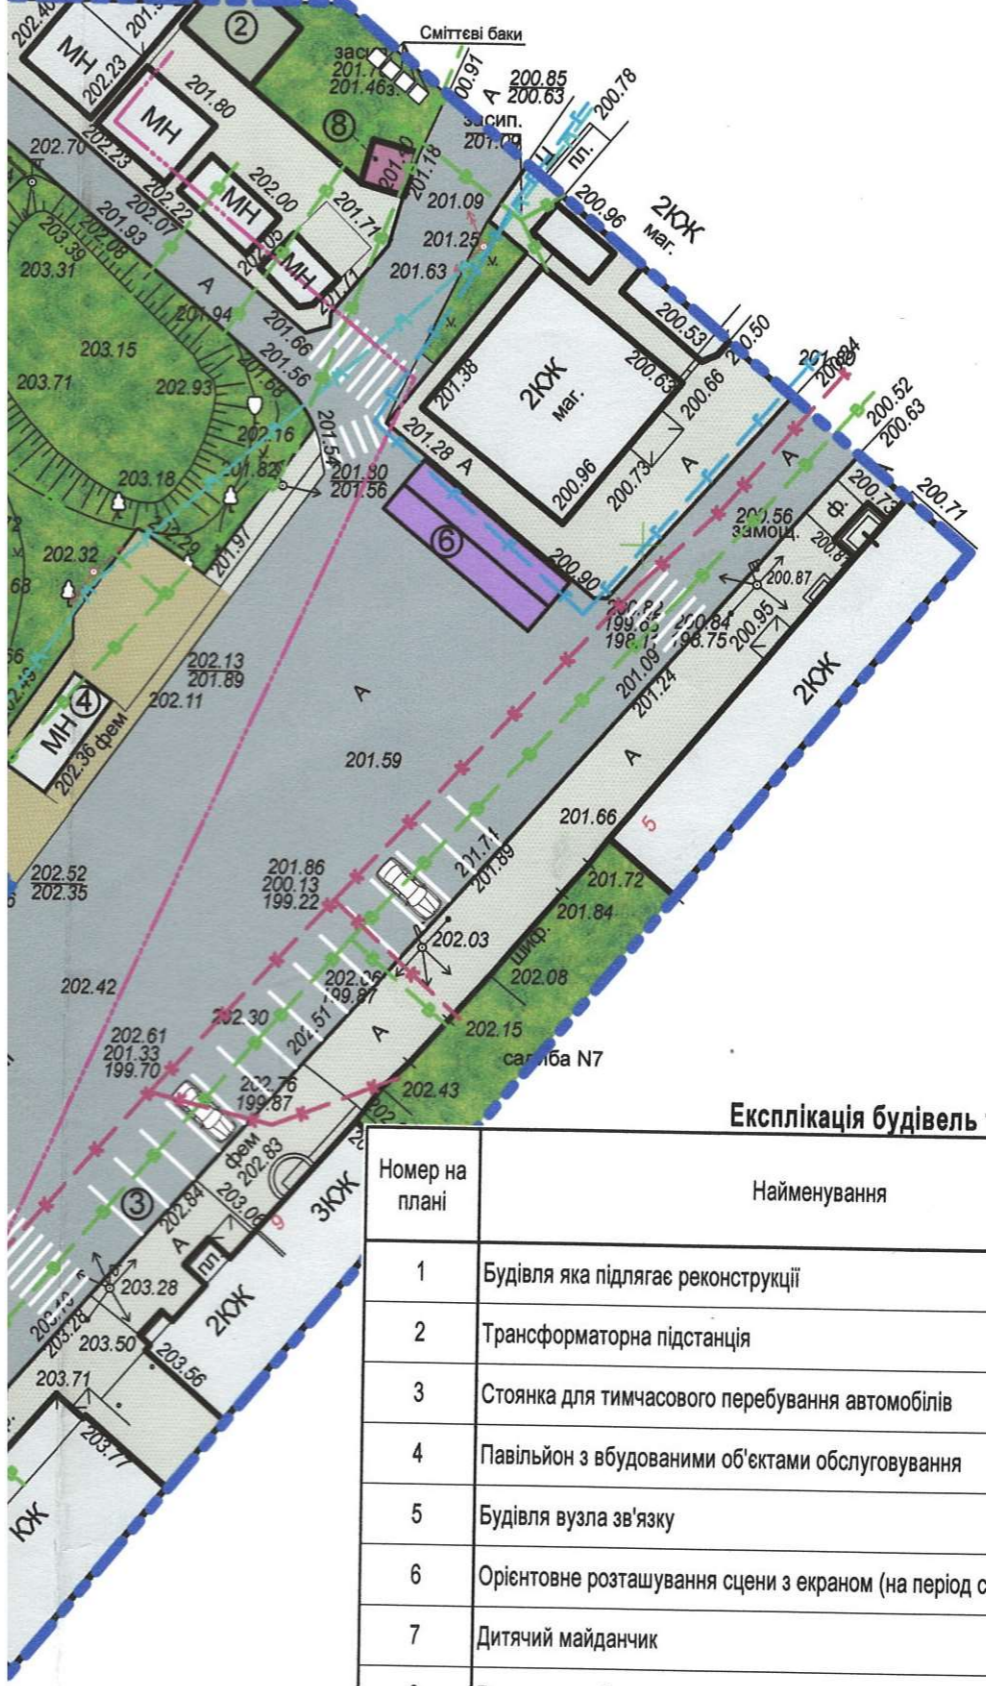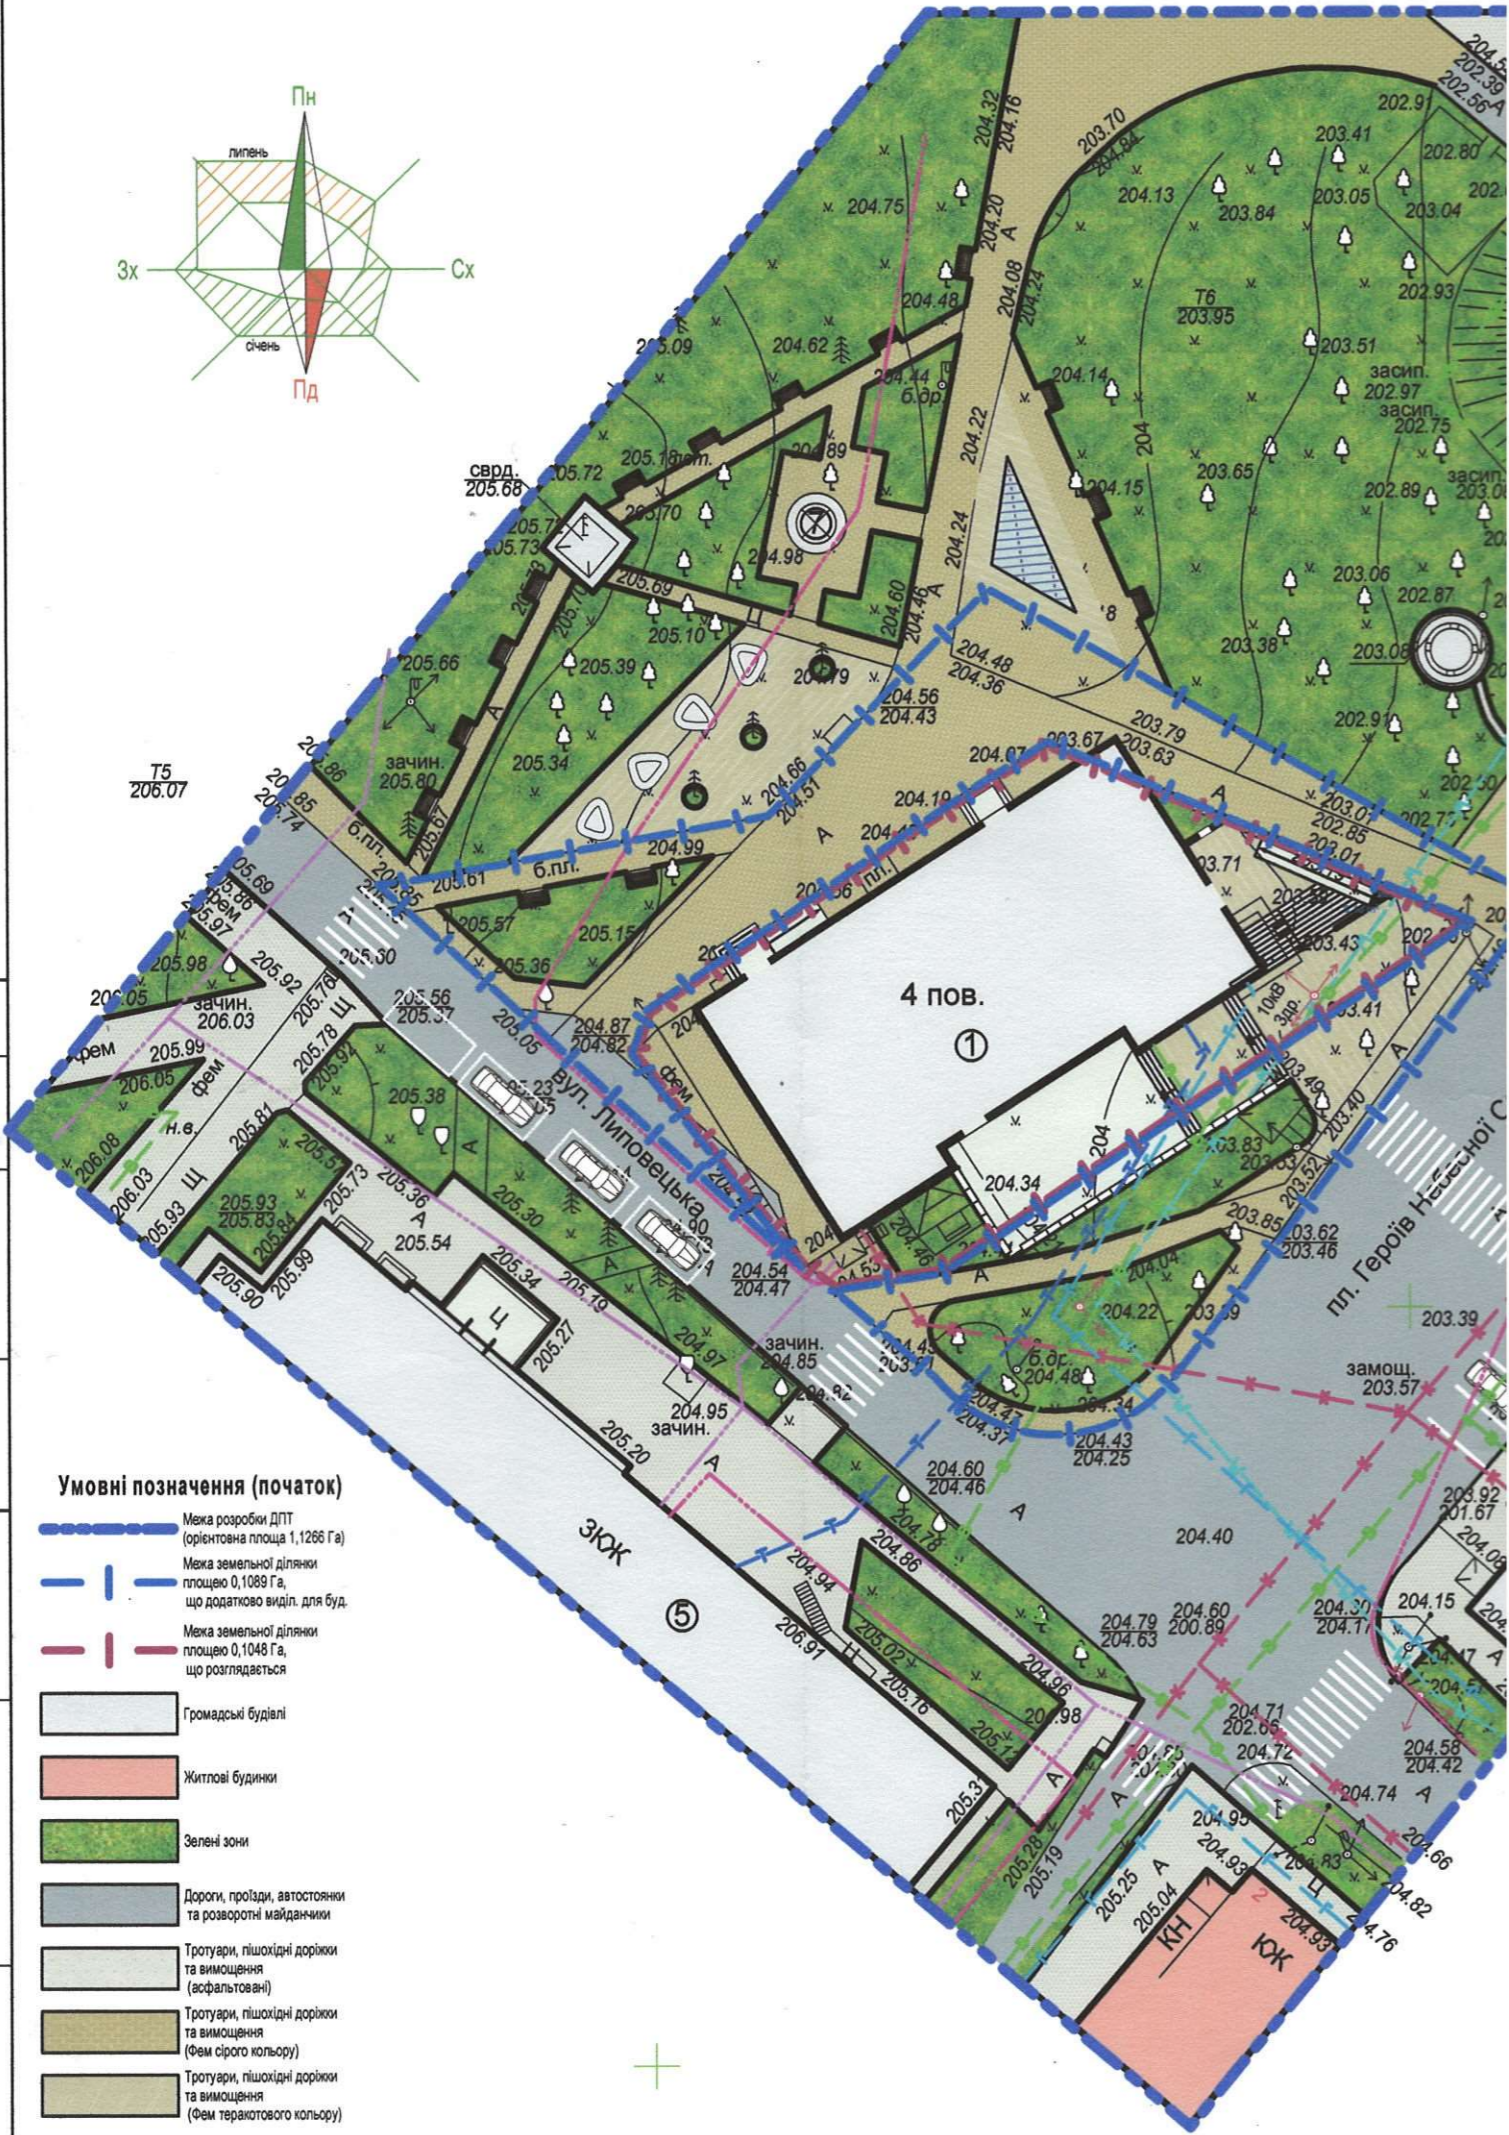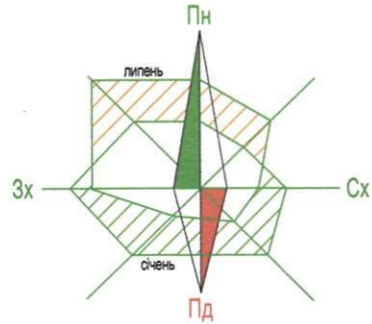



- Умовні позначення (закінчення)**
- Сцена з екраном
  - Динамічний фонтан
  - Трансформаторна підстанція
  - Громадська вбиральня
  - Нерегульовані пішохідні переходи
  - Газопровід
  - Кабель зв'язу
  - Електромережа підземна
  - Електромережа підземна що проєктується
  - Господарсько-питний та протилежний водопровід
  - Тепломережа
  - Самопливний каналізаційний колектор
  - Електромережа яка демонтується
  - Лавка
  - Бетонна лавки

**Експлікація будівель та споруд**

Номер на плані	Найменування	Площа забудови, м2	Примітки
1	Будівля яка підлягає реконструкції	620,03	Існуюча
2	Трансформаторна підстанція	30,45	Проектowana
3	Стоянка для тимчасового перебування автомобілів	-	Існуюча
4	Павільйон з вбудованими об'єктами обслуговування	26	Існуюча
5	Будівля вузла зв'язу	529,20	Існуюча
6	Орієнтовне розташування сцени з екраном (на період святкових подій)	-	Проектowana
7	Дитячий майданчик	70,0	Проектowana
8	Громадська вбиральня	9,9	Проектowana

003/18					
Детальний план території реконструкції з розширенням власної нежитлової будівлі загальною площею 553,20 м кв. на площі Героїв Небесної Сотні, 15 в м. Сквирі під спортивно-оздоровчий комплекс, фірмовий магазин та кафе для дітей і дорослих					
Зм.	Кл.уч.	Арк.	№ док.	Підпис	Дата
ГАП	Кандауров			<i>[Signature]</i>	
Розробив	Даскалюк			<i>[Signature]</i>	
Перевірів	Костін			<i>[Signature]</i>	
Н. контр.	Костін			<i>[Signature]</i>	
				Стадія	Аркуш
				ДПТ	3
Проектний план М1:500				<b>NEW VISION PROJECT</b>	

ІНВ. № 00. ПІДПИС ТА ДАТА. ЗАМІСТЬ ІНВ. №

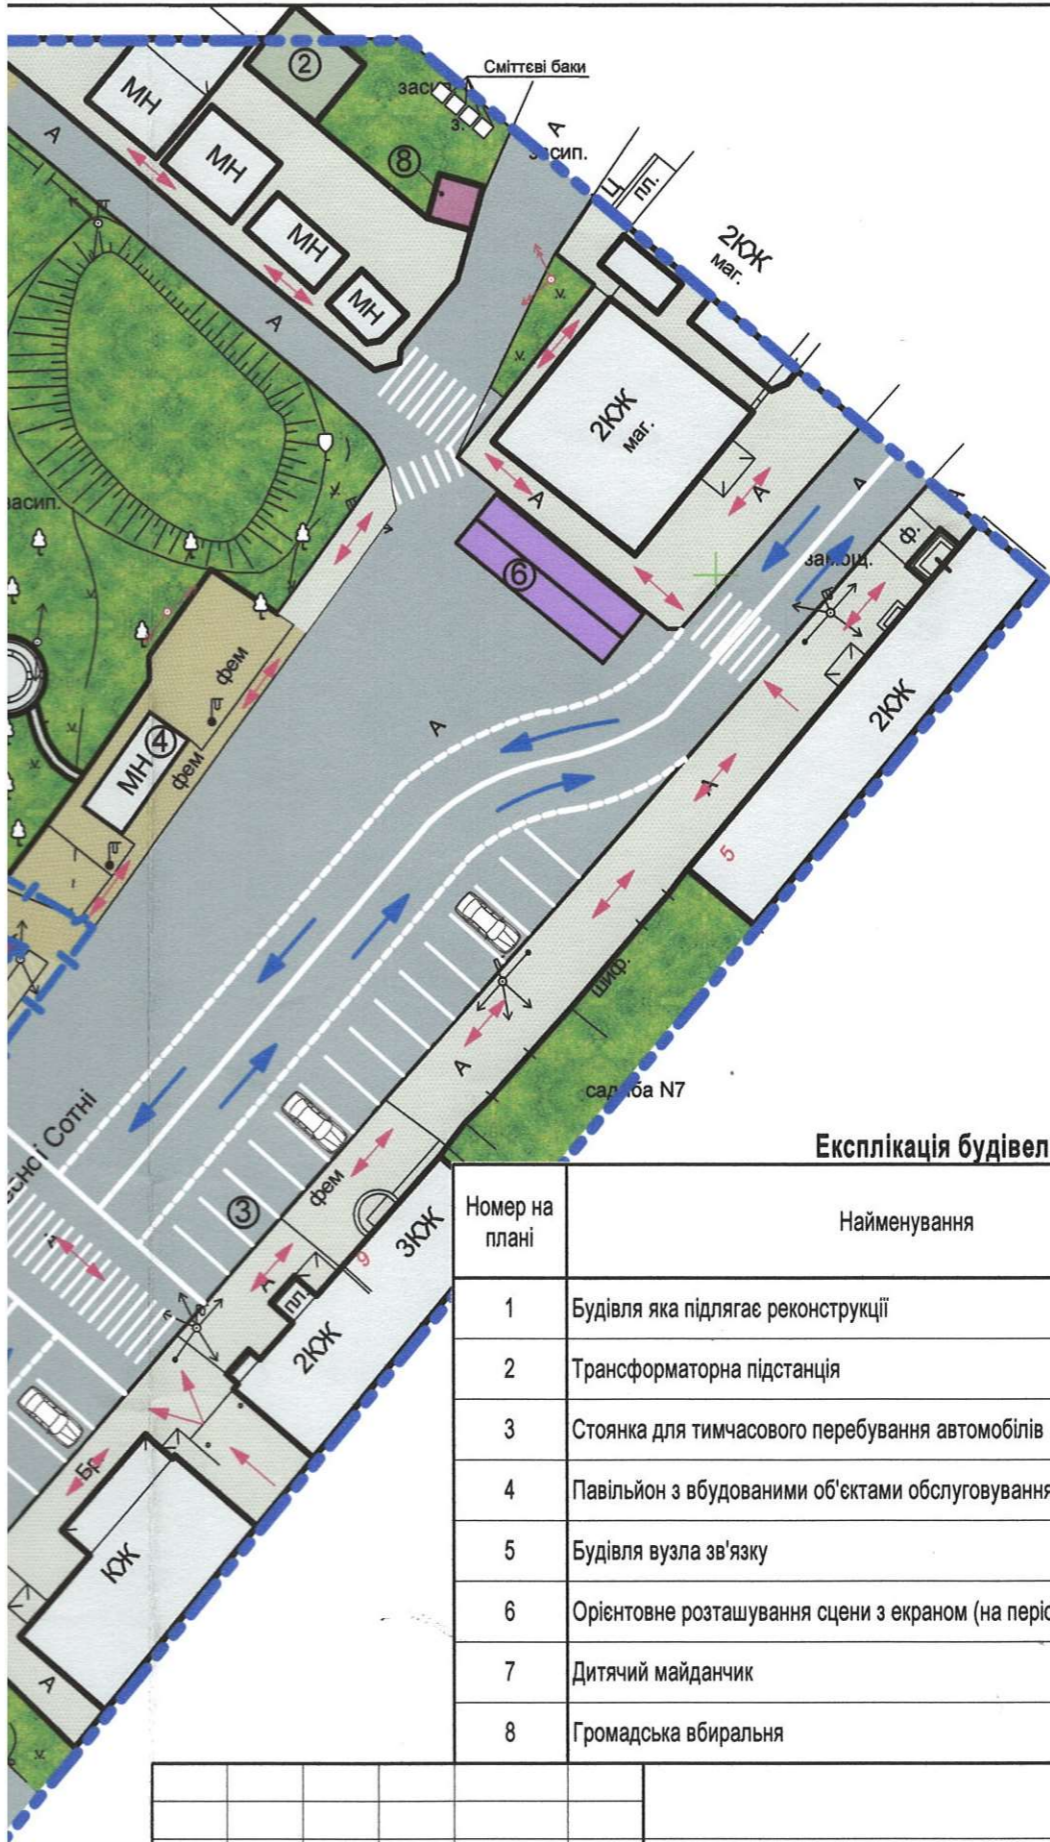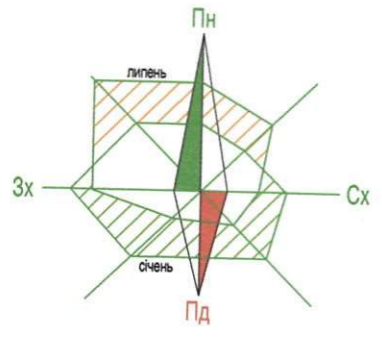



- Умовні позначення**
- Межа розробки ДПТ (орієнтовна площа 1,1266 Га)
  - |— Межа земельної ділянки площею 0,1089 Га, що додатково виділ. для буд.
  - |— Межа земельної ділянки площею 0,1048 Га, що розглядається
  - Громадські будівлі
  - Житлові будинки
  - Зелені зони
  - Дороги, проїзди, автостоянки та розворотні майданчики
  - Тротуари, пішохідні доріжки та виощення (асфальтовані)
  - Тротуари, пішохідні доріжки та виощення (Фем сірого кольору)
  - Тротуари, пішохідні доріжки та виощення (Фем теракотового кольору)
  - Сцена з екраном
  - Динамічний фонтан
  - Трансформаторна підстанція
  - Громадська вбиральня
  - Нерегульовані пішохідні переходи
  - Схема руху транспорту
  - Схема руху пішоходів
  - Лавка

**Експлікація будівель та споруд**

Номер на плані	Найменування	Площа забудови, м2	Примітки
1	Будівля яка підлягає реконструкції	620,03	Існуюча
2	Трансформаторна підстанція	30,45	Проектована
3	Стоянка для тимчасового перебування автомобілів	-	Існуюча
4	Павільйон з вбудованими об'єктами обслуговування	26	Існуюча
5	Будівля вузла зв'язку	529,20	Існуюча
6	Орієнтовне розташування сцени з екраном (на період святкових подій)	-	Проектована
7	Дитячий майданчик	70,0	Проектована
8	Громадська вбиральня	9,9	Проектована

003/18					
Детальний план території реконструкції з розширенням власної нежитлової будівлі загальною площею 553,20 м кв. на площі Героїв Небесної Сотні, 15 в м. Сквира під спортивно-оздоровчий комплекс, фірмовий магазин та кафе для дітей і дорослих					
Зм.	Кіл.уч.	Арк.	№ док.	Підпис	Дата
ГАП	Кандауров			<i>[Signature]</i>	
Розробив	Даскалюк			<i>[Signature]</i>	
Перевірів	Костін			<i>[Signature]</i>	
Н. контр.	Костін			<i>[Signature]</i>	
				Стадія	Аркуш
				ДПТ	4
				NEW VISION PROJECT	

Схема організації руху транспорту і пішоходів M1:500

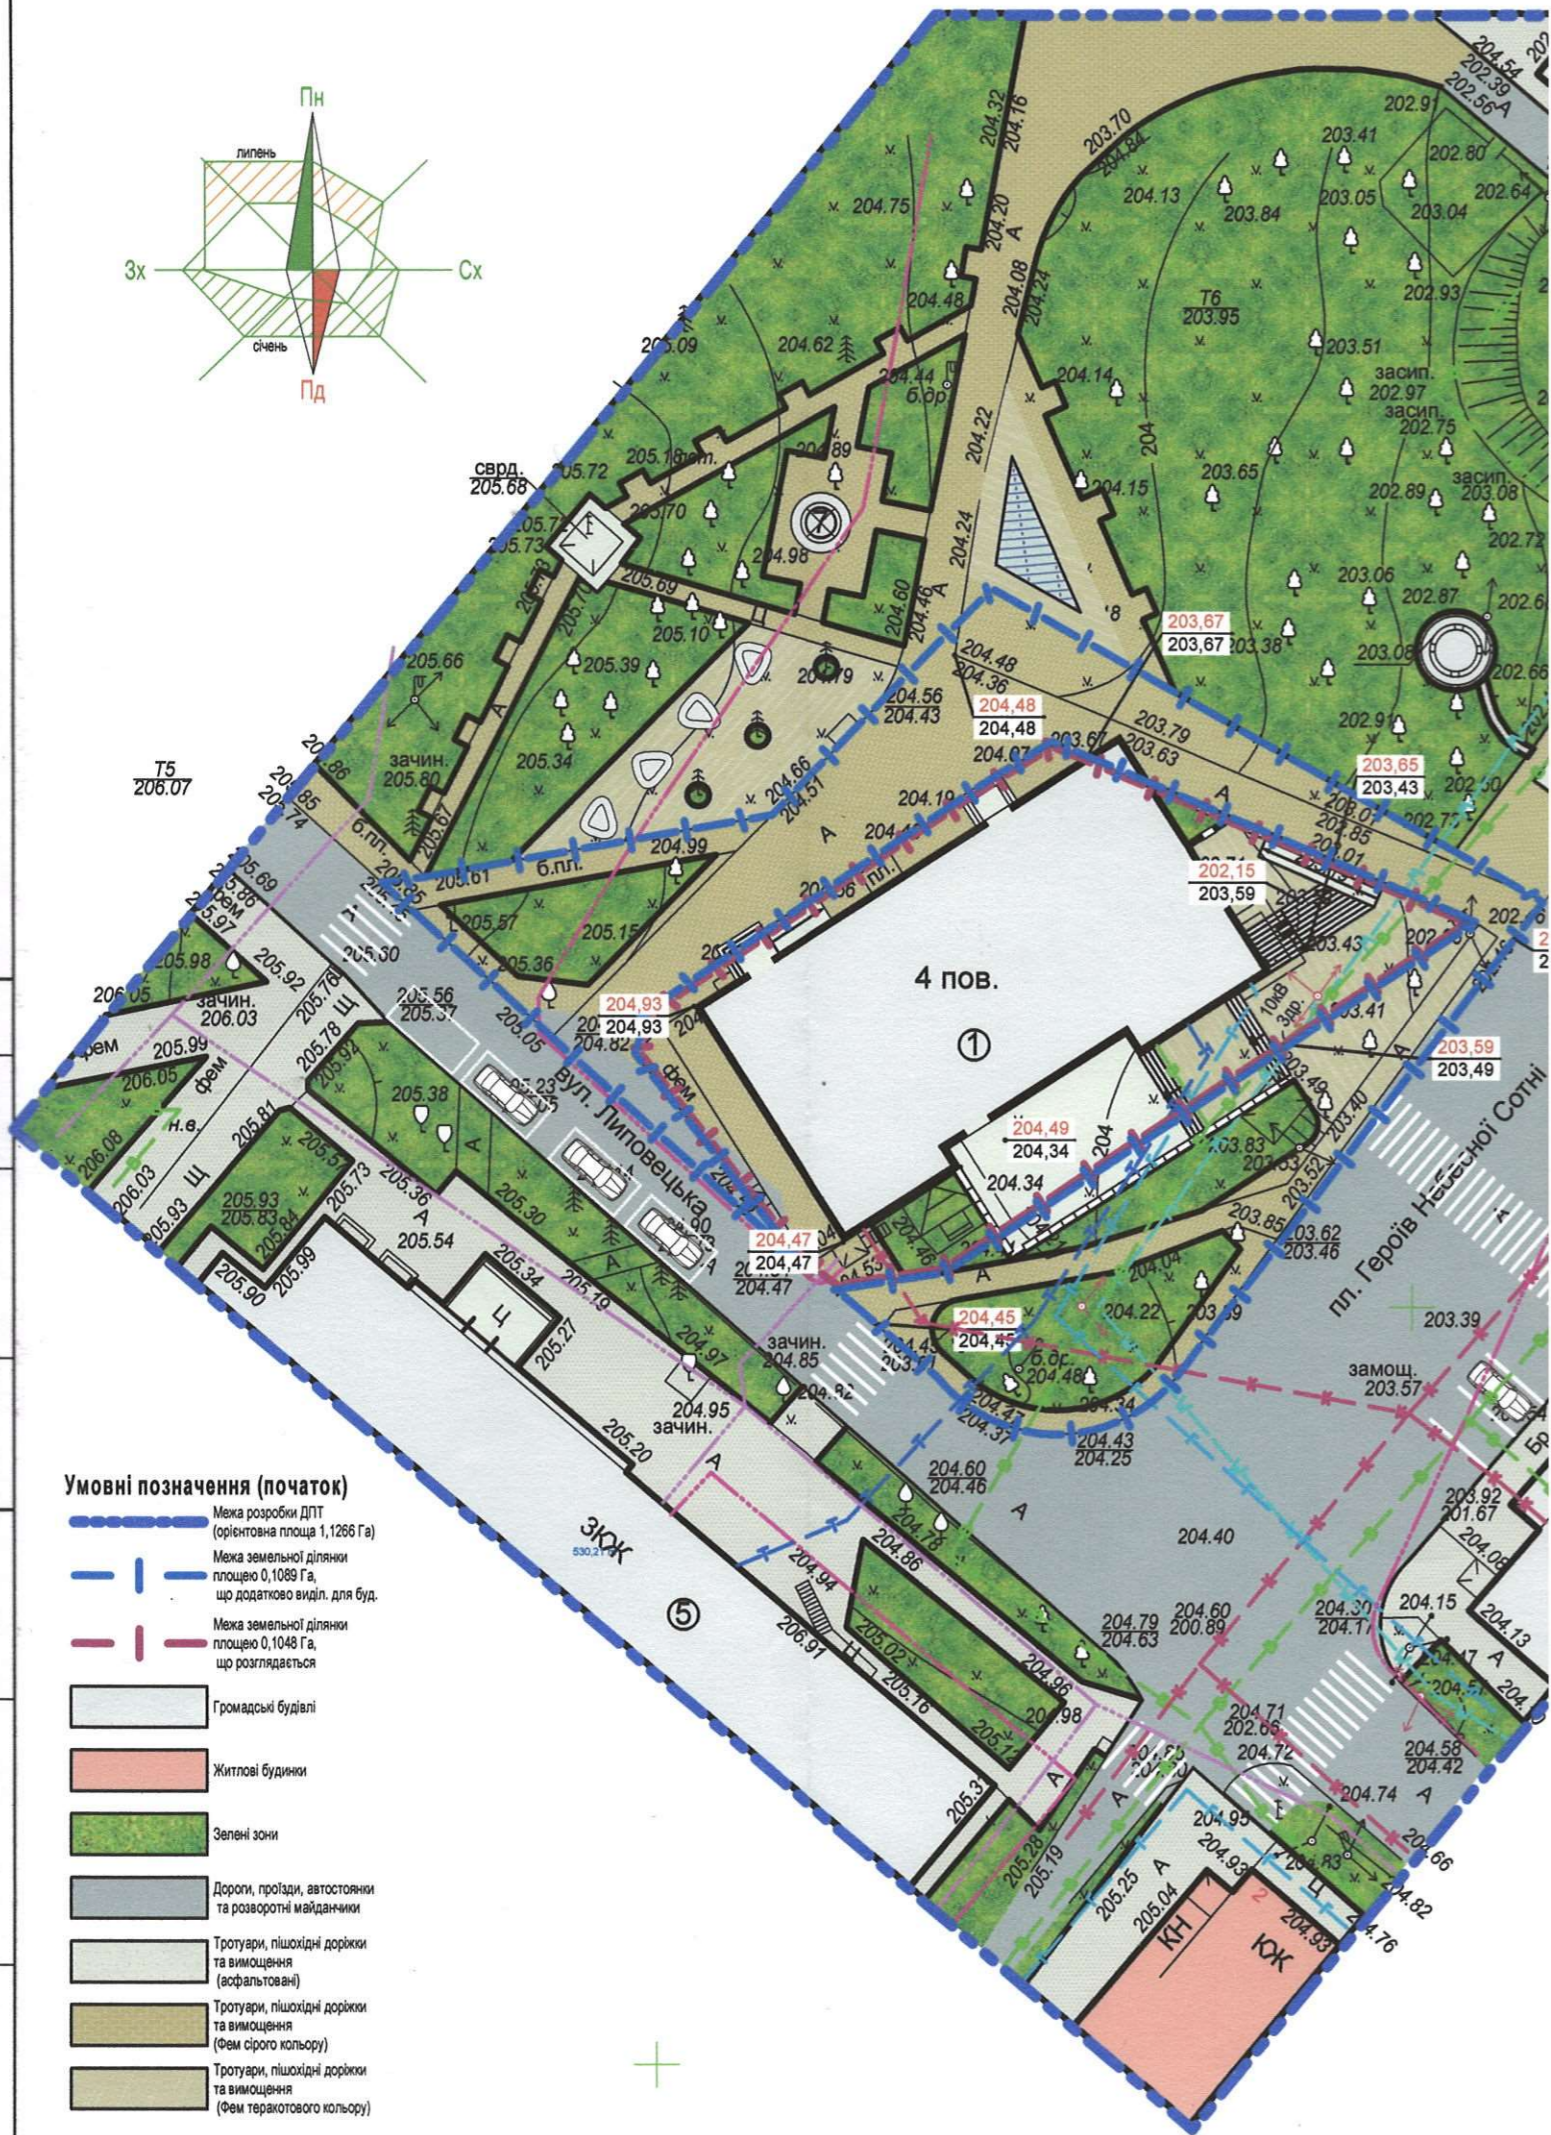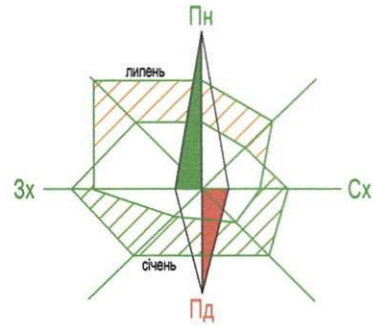

**Умовні позначення (початок)**


- Межа розробки ДПТ (орієнтовна площа 1,1266 Га)
- Межа земельної ділянки площею 0,1089 Га, що додатково виділ. для буд.
- Межа земельної ділянки площею 0,1048 Га, що розглядається
- Громадські будівлі
- Житлові будинки
- Зелені зони
- Дороги, проїзди, автостоянки та розворотні майданчики
- Тротуари, пішохідні доріжки та вимощення (асфальтовані)
- Тротуари, пішохідні доріжки та вимощення (Фем сірого кольору)
- Тротуари, пішохідні доріжки та вимощення (Фем теракотового кольору)

**Умовні позначення (закінчення)**

- Сцена з екраном
- Динамічний фонтан
- Трансформаторна підстанція
- Громадська вбиральня
- Нерегульовані пішохідні переходи
- Газопровід
- Кабель зв'язку
- Електромережа підземна
- Електромережа підземна що проєктується
- Господарсько-питний та протипожежний водопровід
- Тепломережа
- Самопливний каналізаційний колектор
- Електромережа яка демонтується
- Проектна червона, існуюча чорна позначка

**Експлікація будівель та споруд**

Номер на плані	Найменування	Площа забудови, м2	Примітки
1	Будівля яка підлягає реконструкції	620,03	Існуюча
2	Трансформаторна підстанція	30,45	Проектована
3	Стоянка для тимчасового перебування автомобілів	-	Існуюча
4	Павільйон з вбудованими об'єктами обслуговування	26	Існуюча
5	Будівля вузла зв'язку	529,20	Існуюча
6	Орієнтовне розташування сцени з екраном (на період святкових подій)	-	Проектована
7	Дитячий майданчик	70,0	Проектована
8	Громадська вбиральня	9,9	Проектована

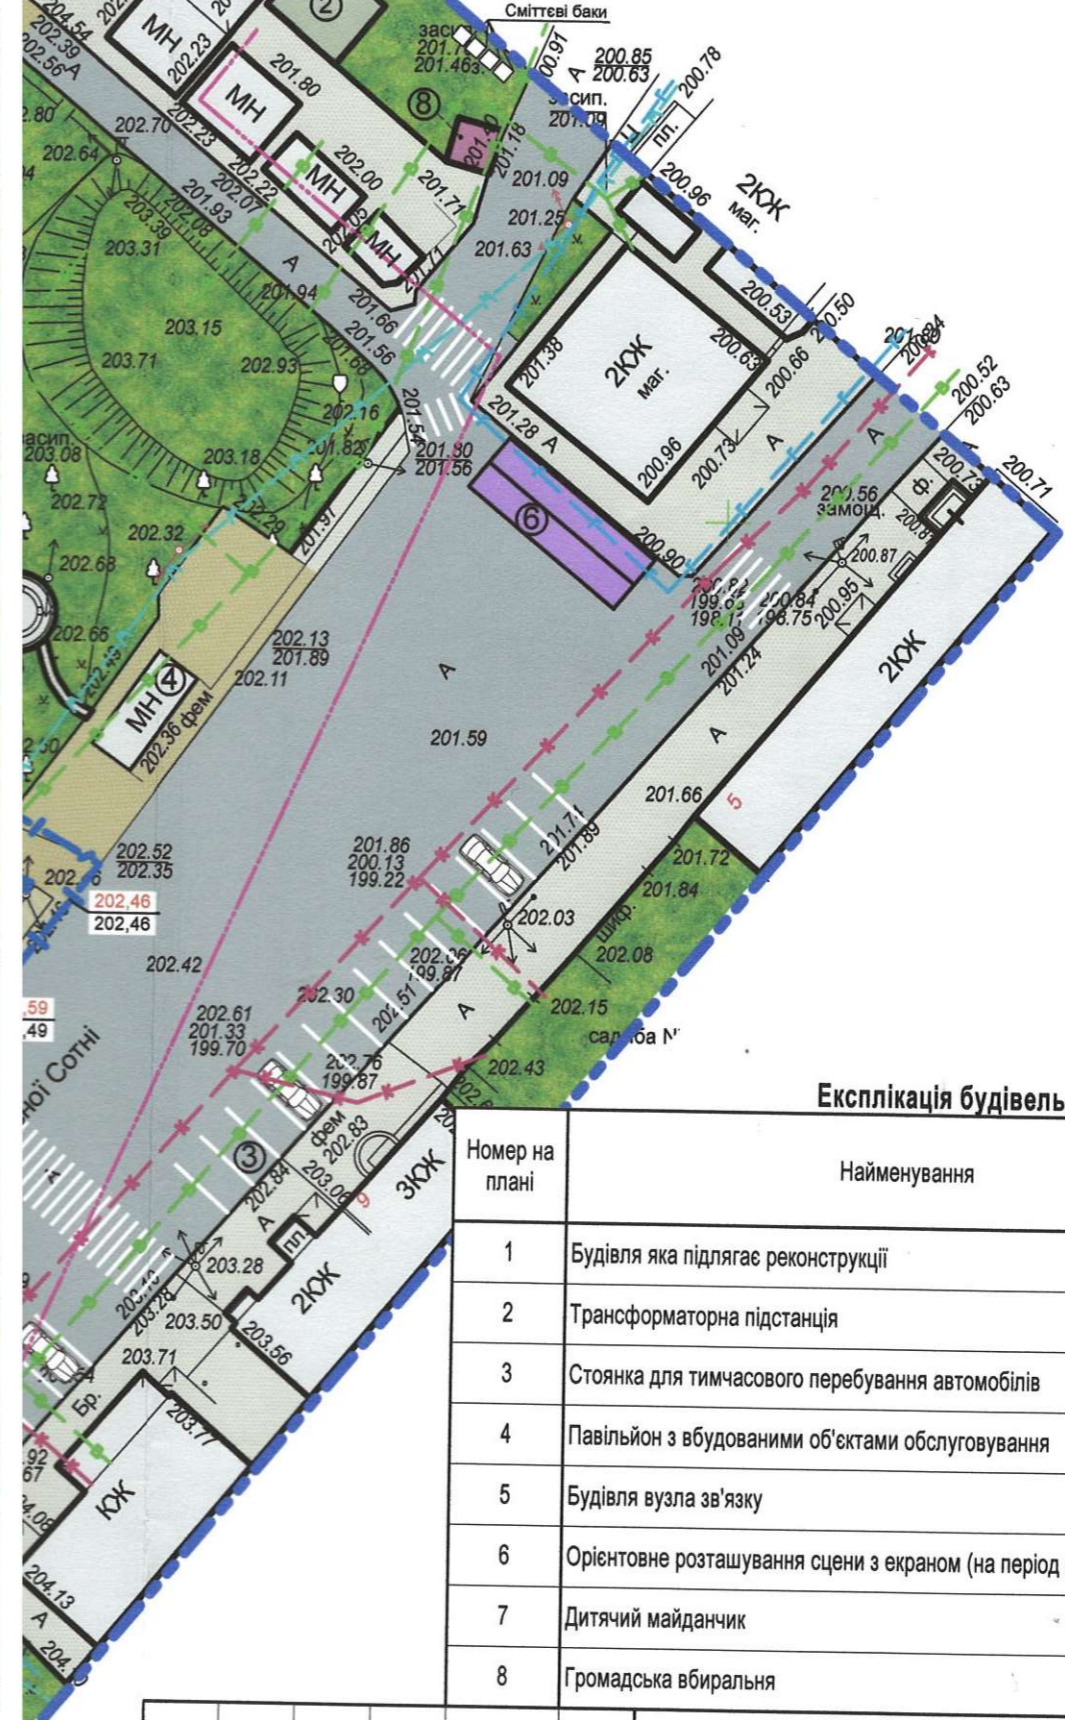



003/18

Детальний план території реконструкції з розширенням власної нежитлової будівлі загальною площею 553,20 м кв. на площі Героїв Небесної Сотні, 15 в м. Сквирі під спортивно-оздоровчий комплекс, фірмовий магазин та кафе для дітей і дорослих

Зм.	Кіл.уч.	Арк.	Недж.	Підпис	Дата
ГАП	Кандауров				
Розробив	Даскалюк				
Перевірив	Костін				
Н. контр.	Костін				

Стадія	Аркуш	Аркушів
ДПТ	5	

Схема інженерного підготовки території та вертикального планування М1:500

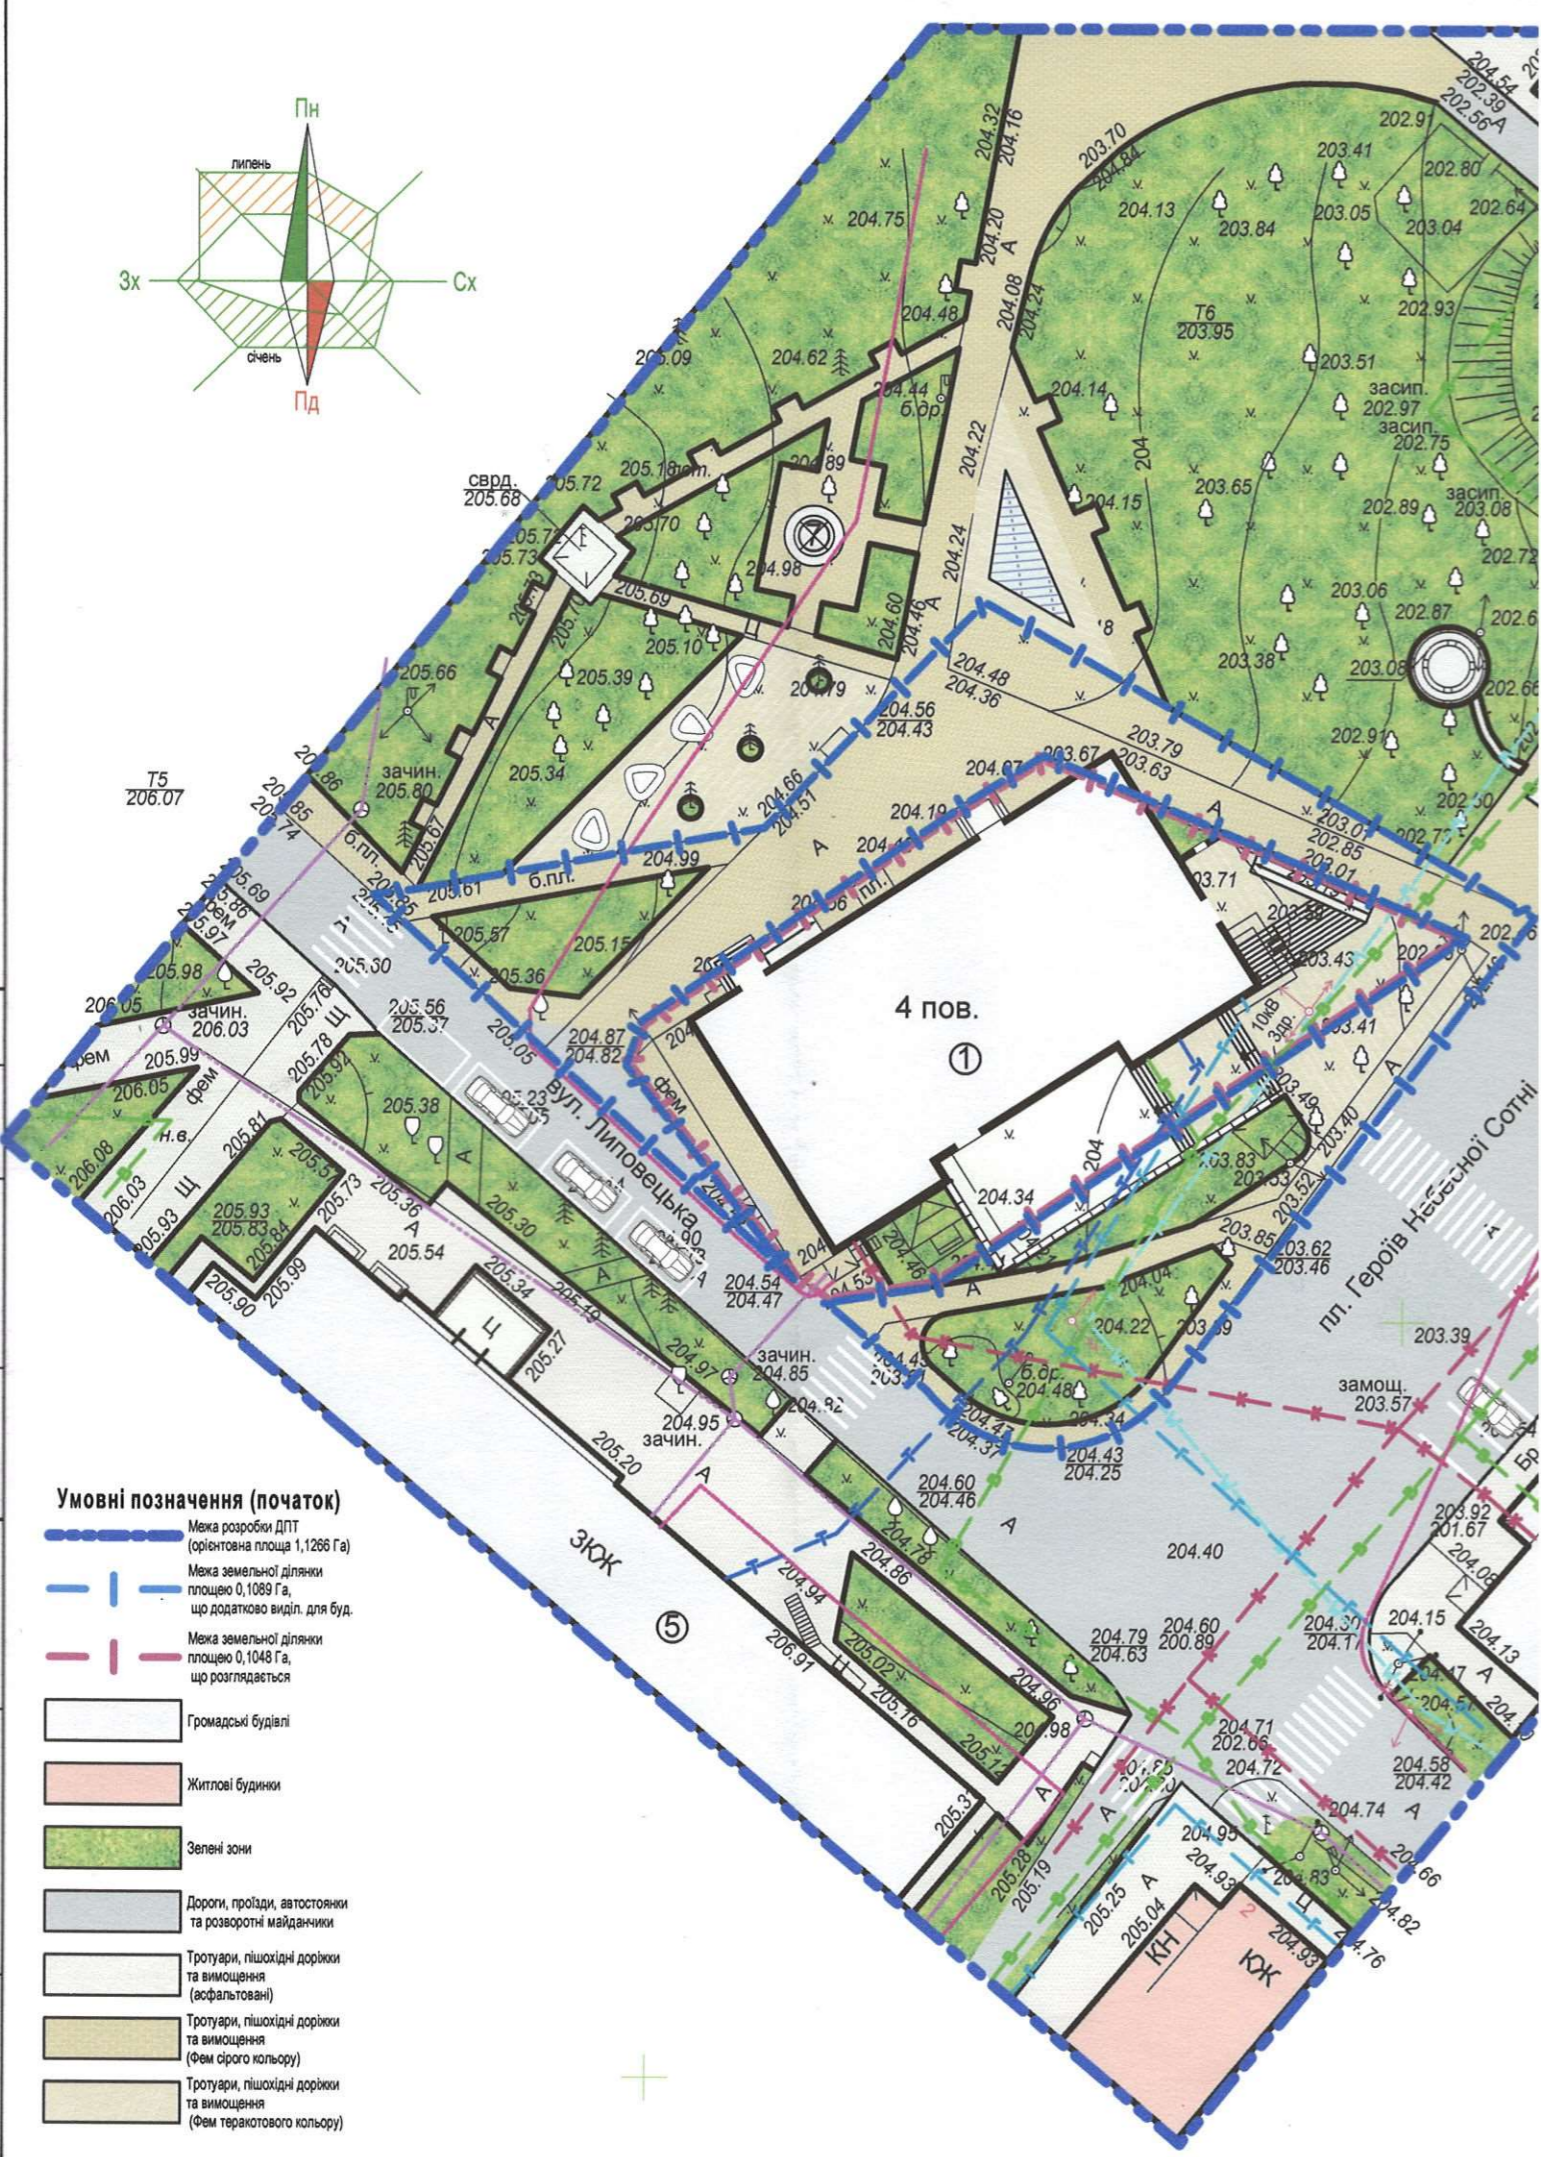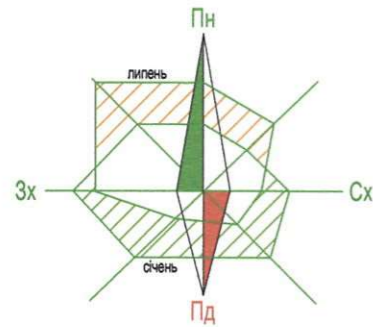

**Умовні позначення (початок)**

- Межа розробки ДПТ (орієнтовна площа 1,1268 Га)
- Межа земельної ділянки площею 0,1089 Га, що додатково виділ. для буд.
- Межа земельної ділянки площею 0,1048 Га, що розглядається
- Громадські будівлі
- Житлові будинки
- Зелені зони
- Дороги, проїзди, автостоянки та розворотні майданчики
- Тротуари, пішохідні доріжки та виощення (асфальтовані)
- Тротуари, пішохідні доріжки та виощення (Фем сірого кольору)
- Тротуари, пішохідні доріжки та виощення (Фем тераткового кольору)

**Умовні позначення (закінчення)**

- Сцена з екраном
- Динамічний фонтан
- Трансформаторна підстанція
- Громадська вбиральня
- Нерегульовані пішохідні переходи
- Газопровід
- Кабель зв'язку
- Електромережа підземна
- Електромережа підземна що проєктується
- Господарсько-питний та протипожежний водопровід
- Тепломережа
- Самопливний каналізаційний колектор
- Електромережа яка демонтується
- Бетонна лавки

**Експлікація будівель та споруд**

Номер на плані	Найменування	Площа забудови, м2	Примітки
1	Будівля яка підлягає реконструкції	620,03	Існуюча
2	Трансформаторна підстанція	30,45	Проектована
3	Стоянка для тимчасового перебування автомобілів	-	Існуюча
4	Павільйон з вбудованими об'єктами обслуговування	26	Існуюча
5	Будівля вузла зв'язку	529,20	Існуюча
6	Орієнтовне розташування сцени з екраном (на період святкових подій)	-	Проектована
7	Дитячий майданчик	70,0	Проектована
8	Громадська вбиральня	9,9	Проектована


003/18

Детальний план території реконструкції з розширенням власної нежитлової будівлі загальною площею 553,20 м кв. на площі Героїв Небесної Сотні, 15 в м. Сквира під спортивно-оздоровчий комплекс, фірмовий магазин та кафе для дітей і дорослих


Зм.	Кіл.уч.	Арк.	Недж.	Підпис	Дата
ГАП	Кандауров				
Розробив	Даскалюк				
Перевірив	Костін				
Н. контр.	Костін				

Схема інженерних мереж, споруд М1:500



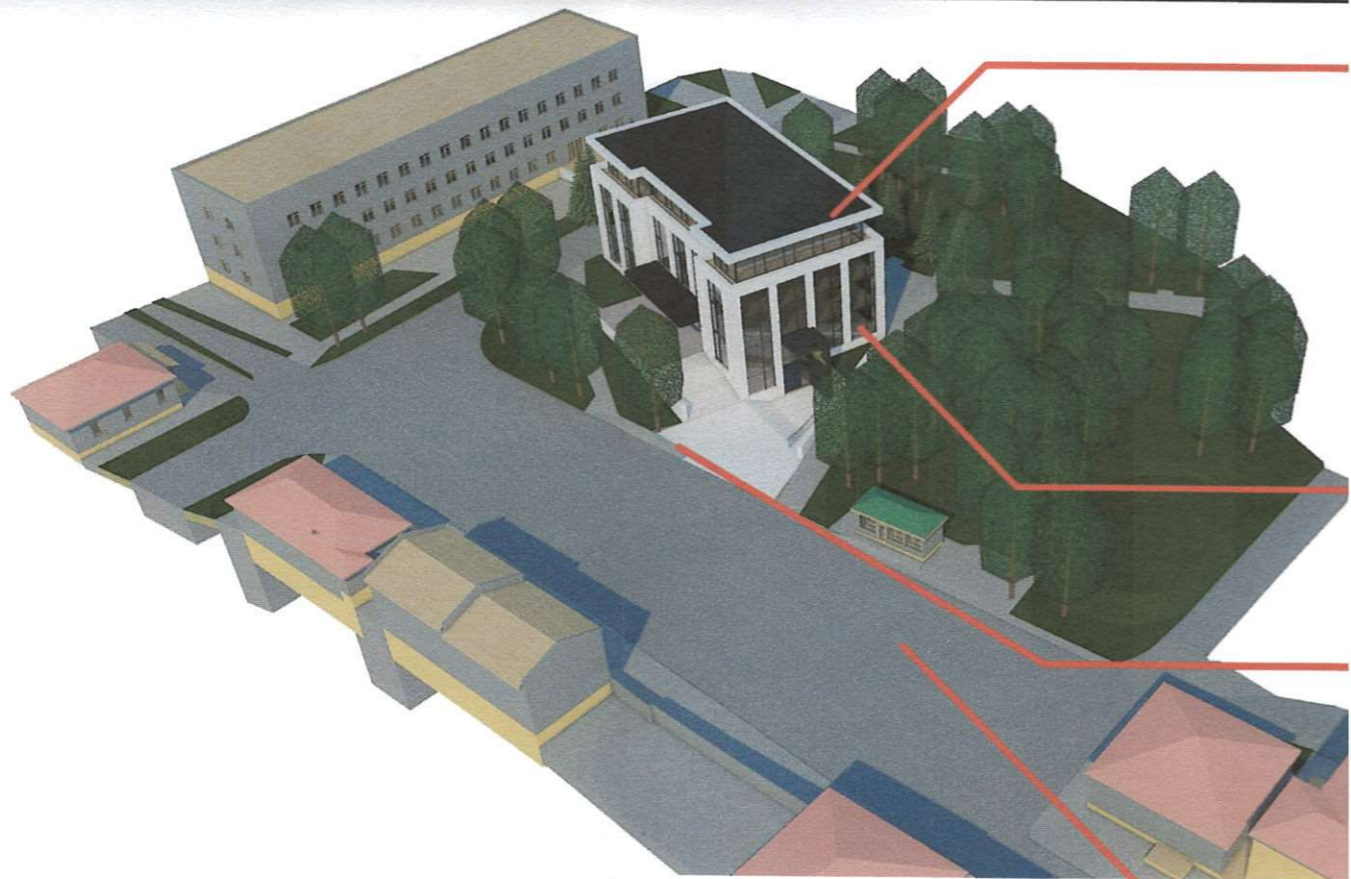

### Спортивний зал

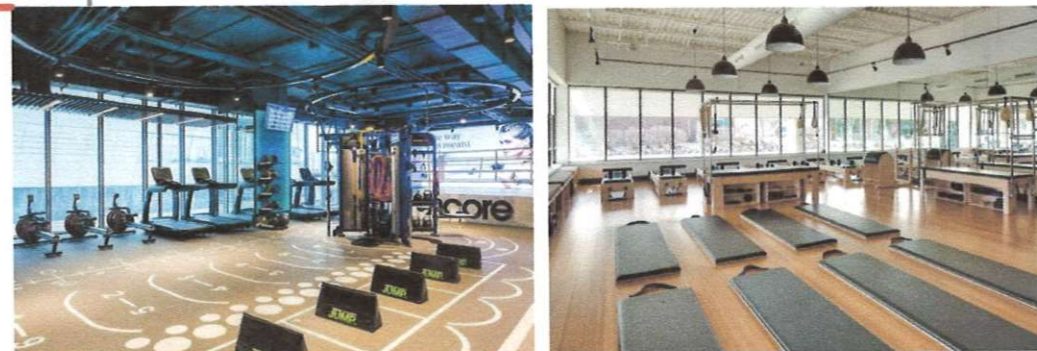

### Кафе



### Перспективна пішохідна площа



### Ландшафтні елементи



003/18

Детальний план території реконструкції з розширенням власної нежитлової будівлі загальною площею 553,20 м кв. на площі Героїв Небесної Сотні, 15 в м. Сквирі під спортивно-оздоровчий комплекс, фірмовий магазин та кафе для дітей і дорослих

Зм.	Кіл.уч.	Арк.	№ док.	Підпис	Дата	Стадія	Аркуш	Аркушів
ГАП		Кандауров		<i>[Signature]</i>		ДПТ	7	
Розробив		Даскалюк		<i>[Signature]</i>				
Перевірів		Костін		<i>[Signature]</i>				
Н. контр.		Костін		<i>[Signature]</i>				

Об'ємно-просторове рішення

