


ДЕТАЛЬНИЙ ПЛАН ТЕРИТОРІЇ
 Земельних ділянок площею 8,0862 га, площею 17,3351 га та площею 30,5535 га, з метою розширення Шамраївського родовища гранітів та організації виробництва щебеневих продукції в с.Шамраївка Сквирської міської територіальної громади Білоцерківського району Київської області
 Проектний план, поєднаний з планом червоних ліній та схемою проектних планувальних обмежень

Шамраївка

Фурси

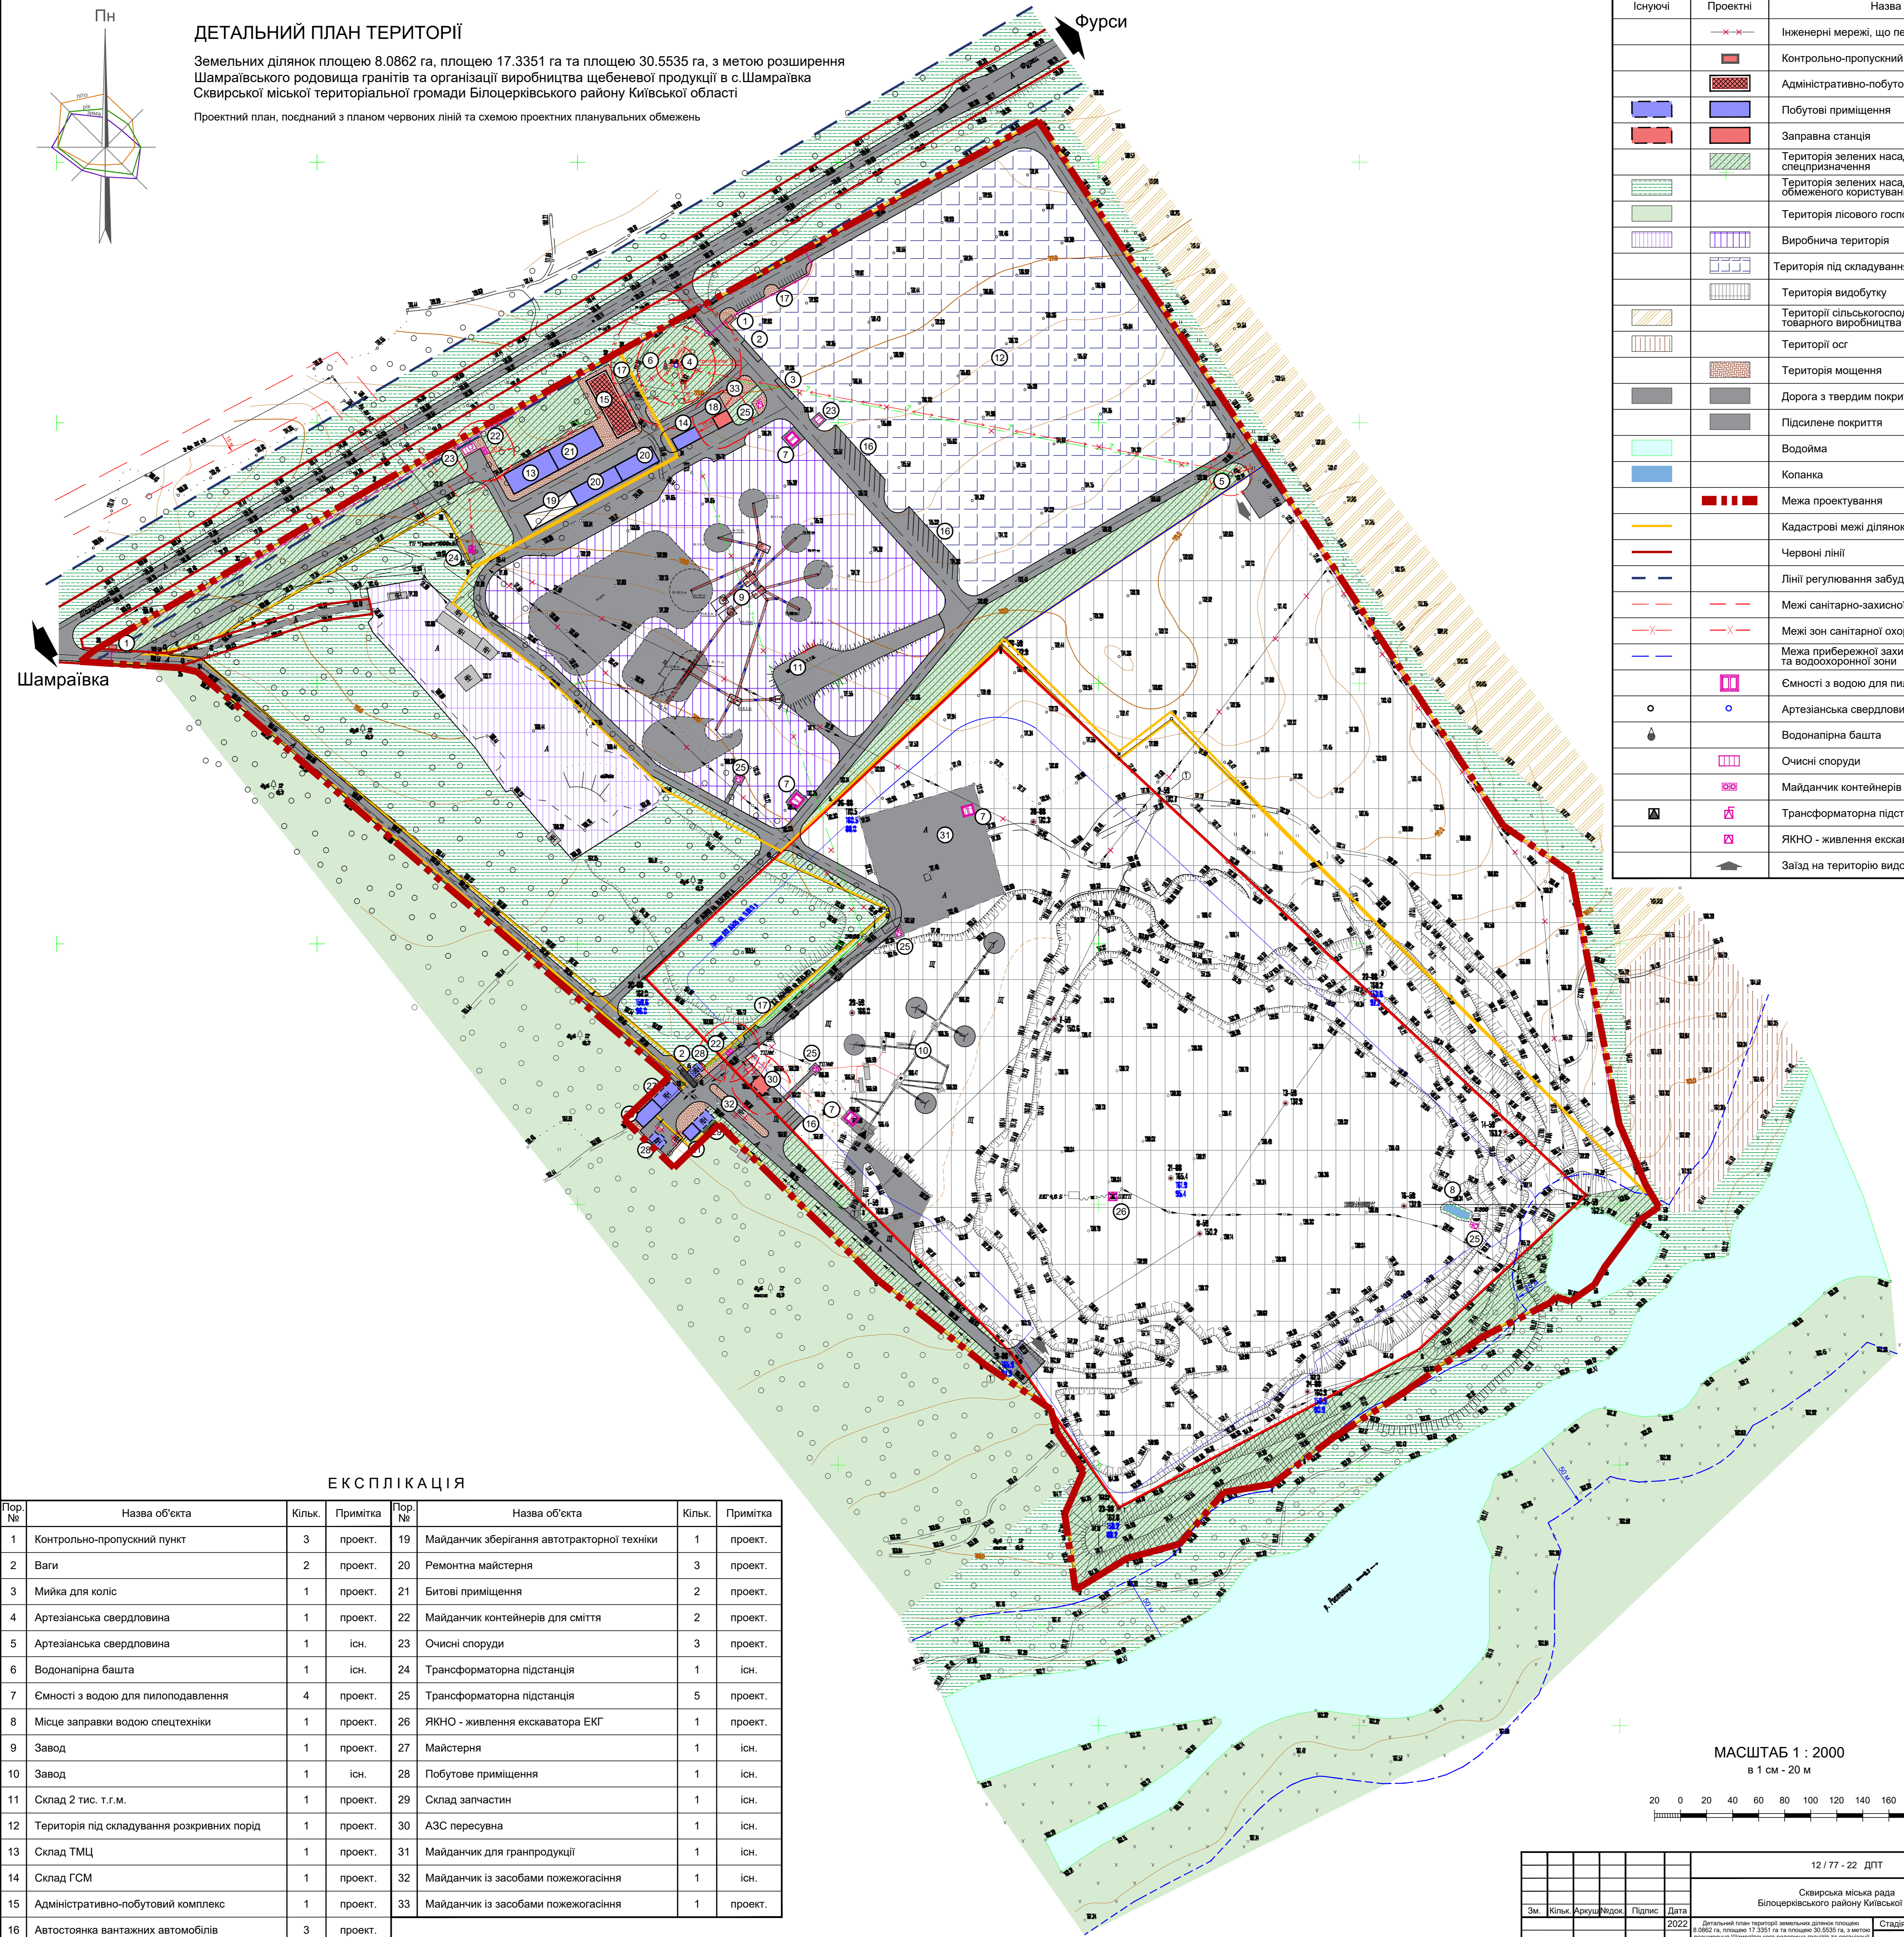

УМОВНІ ПОЗНАЧЕННЯ

Існуючі	Проектні	Назва
-x-x-	-x-x-	Інженерні мережі, що переносяться
	■	Контрольно-пропускний пункт
	■	Адміністративно-побутовий комплекс
	■	Побутові приміщення
	■	Заправна станція
	■	Територія зелених насаджень спеціального призначення
	■	Територія зелених насаджень обмеженого користування
	■	Територія лісового господарства
	■	Виробнича територія
	■	Територія під складування розкритих порід
	■	Територія видобутку
	■	Території сільськогосподарського товарного виробництва
	■	Території осг
	■	Територія мощення
	■	Дорога з твердим покриттям
	■	Підсилене покриття
	■	Водойма
	■	Копанка
	■	Межа проектування
	■	Кадастрові межі ділянок
	■	Червоні лінії
	■	Лінії регулювання забудови
	■	Межі санітарно-захисної зони
	■	Межі зон санітарної охорони
	■	Межа прибережної захисної смуги та водоохоронної зони
	■	Ємності з водою для пілоподавлення
○	○	Артезіанська свердловина
■	■	Водонапірна башта
■	■	Очисні споруди
■	■	Майданчик контейнерів для сміття
■	■	Трансформаторна підстанція
■	■	ЯКНО - живлення екскаватора ЕКГ
■	■	Заїзд на територію видобутку кар'єру

ЕКСПЛІКАЦІЯ

Пор. №	Назва об'єкта	Кільк.	Примітка	Пор. №	Назва об'єкта	Кільк.	Примітка
1	Контрольно-пропускний пункт	3	проект.	19	Майданчик зберігання автотракторної техніки	1	проект.
2	Ваги	2	проект.	20	Ремонтна майстерня	3	проект.
3	Мийка для коліс	1	проект.	21	Битові приміщення	2	проект.
4	Артезіанська свердловина	1	проект.	22	Майданчик контейнерів для сміття	2	проект.
5	Артезіанська свердловина	1	існ.	23	Очисні споруди	3	проект.
6	Водонапірна башта	1	існ.	24	Трансформаторна підстанція	1	існ.
7	Ємності з водою для пілоподавлення	4	проект.	25	Трансформаторна підстанція	5	проект.
8	Місце заправки водою спецтехніки	1	проект.	26	ЯКНО - живлення екскаватора ЕКГ	1	проект.
9	Завод	1	проект.	27	Майстерня	1	існ.
10	Завод	1	існ.	28	Побутове приміщення	1	існ.
11	Склад 2 тис. т.г.м.	1	проект.	29	Склад запчастин	1	існ.
12	Територія під складування розкритих порід	1	проект.	30	АЗС пересувна	1	існ.
13	Склад ТМЦ	1	проект.	31	Майданчик для гранпродукції	1	існ.
14	Склад ГСМ	1	проект.	32	Майданчик із засобами пожегогасіння	1	існ.
15	Адміністративно-побутовий комплекс	1	проект.	33	Майданчик із засобами пожегогасіння	1	проект.
16	Автостоянка вантажних автомобілів	3	проект.				
17	Автостоянка для легкових автомобілів	3	проект.				
18	Заправна станція	1	проект.				

МАСШТАБ 1 : 2000
 в 1 см - 20 м

12 / 77 - 22 ДПТ			
Сквирська міська рада Білоцерківського району Київської області			
Зм.	Кільк.	Аркуші	Відрок
2022			
ГАП	Астахов	Господ.	Розробник
Підписано	Господ.	Ізачено	
Проектний план, поєднаний з планом червоних ліній та схемою проектних планувальних обмежень			ТОВ "КИЇВ АРХЗЕМПРОЕКТ"